




□ 2枚タイプ

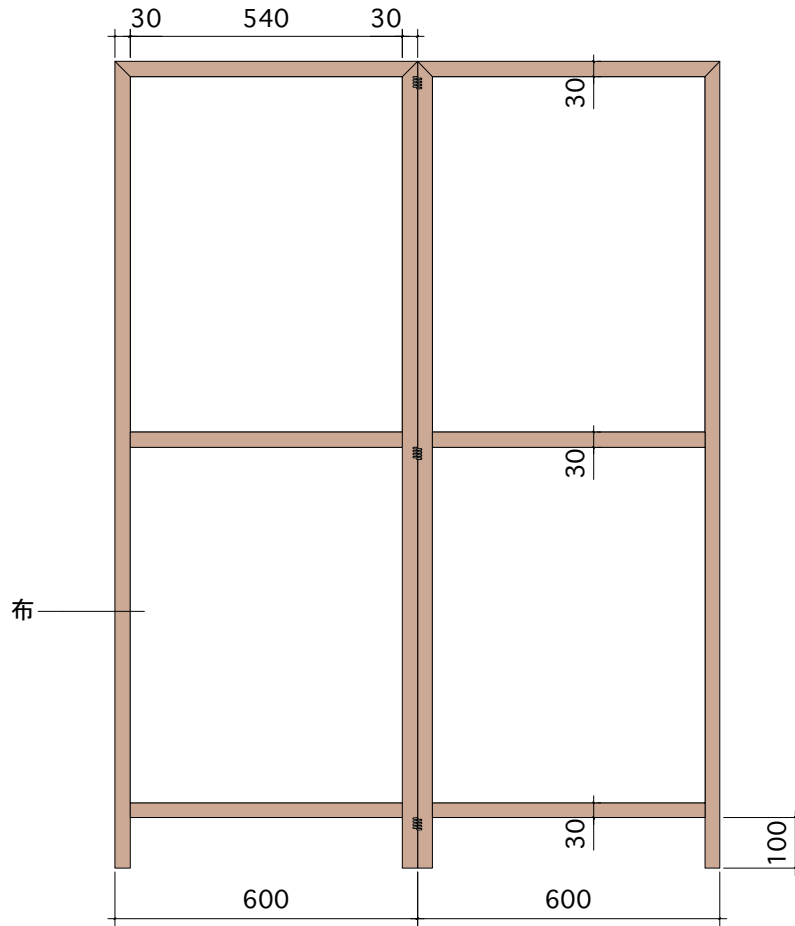

正面図

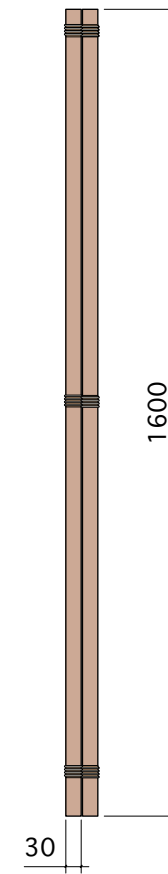


断面図

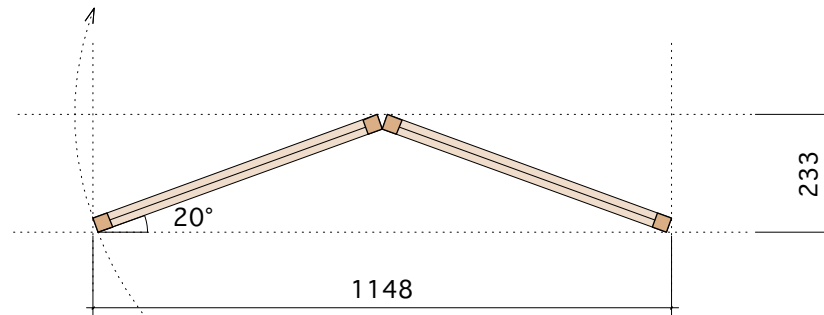


平面図


□ 3枚タイプ

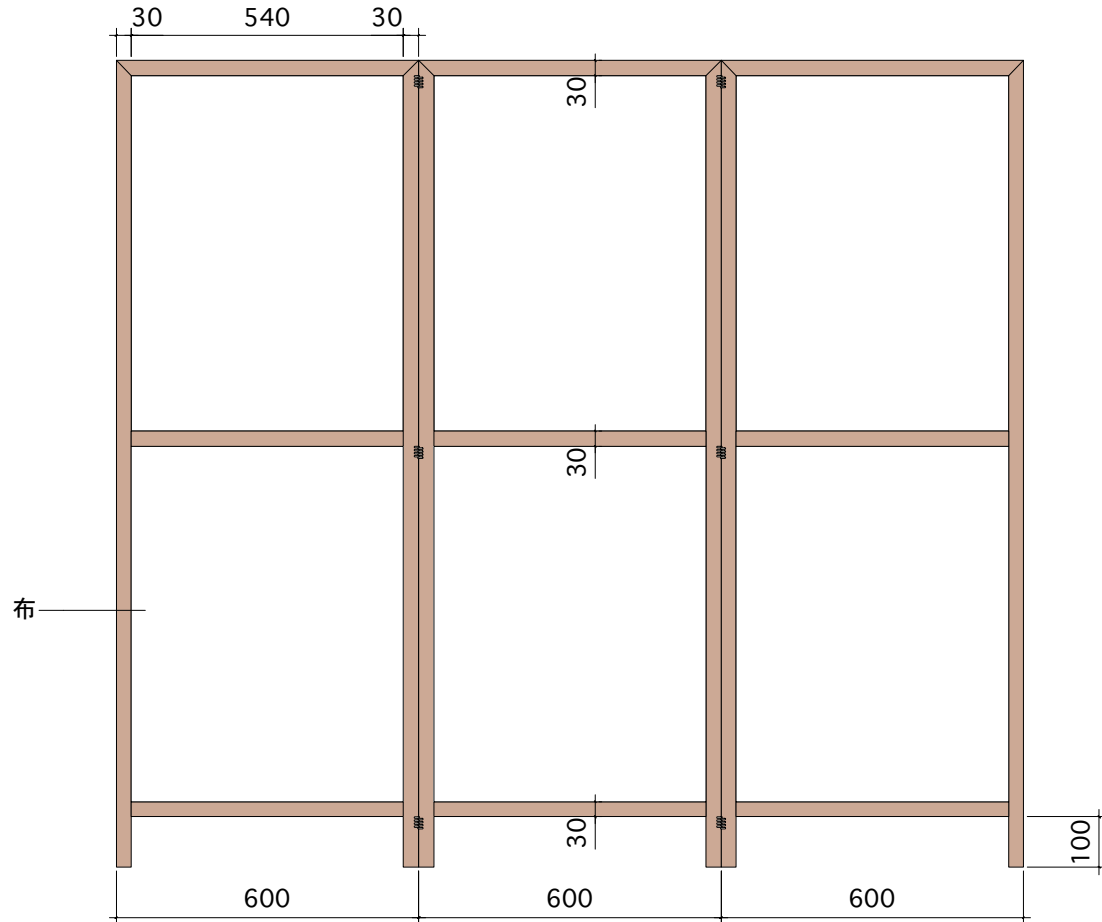

正面図

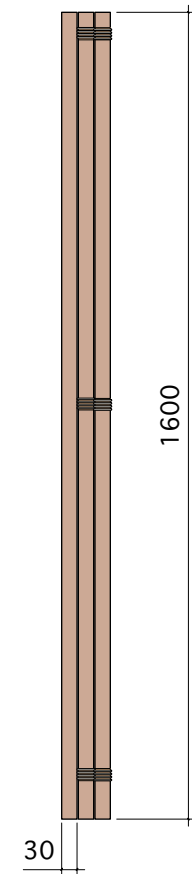


断面図

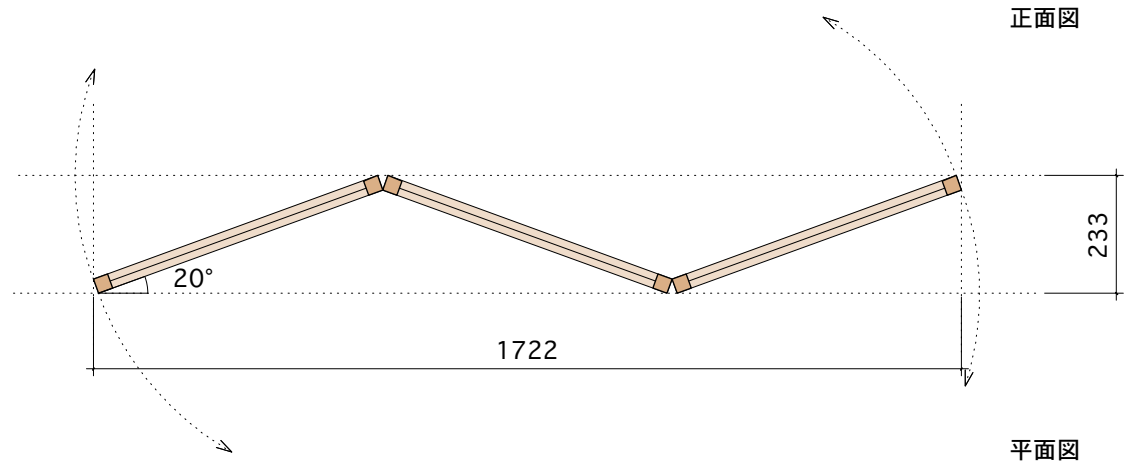


平面図


□ 4枚タイプ

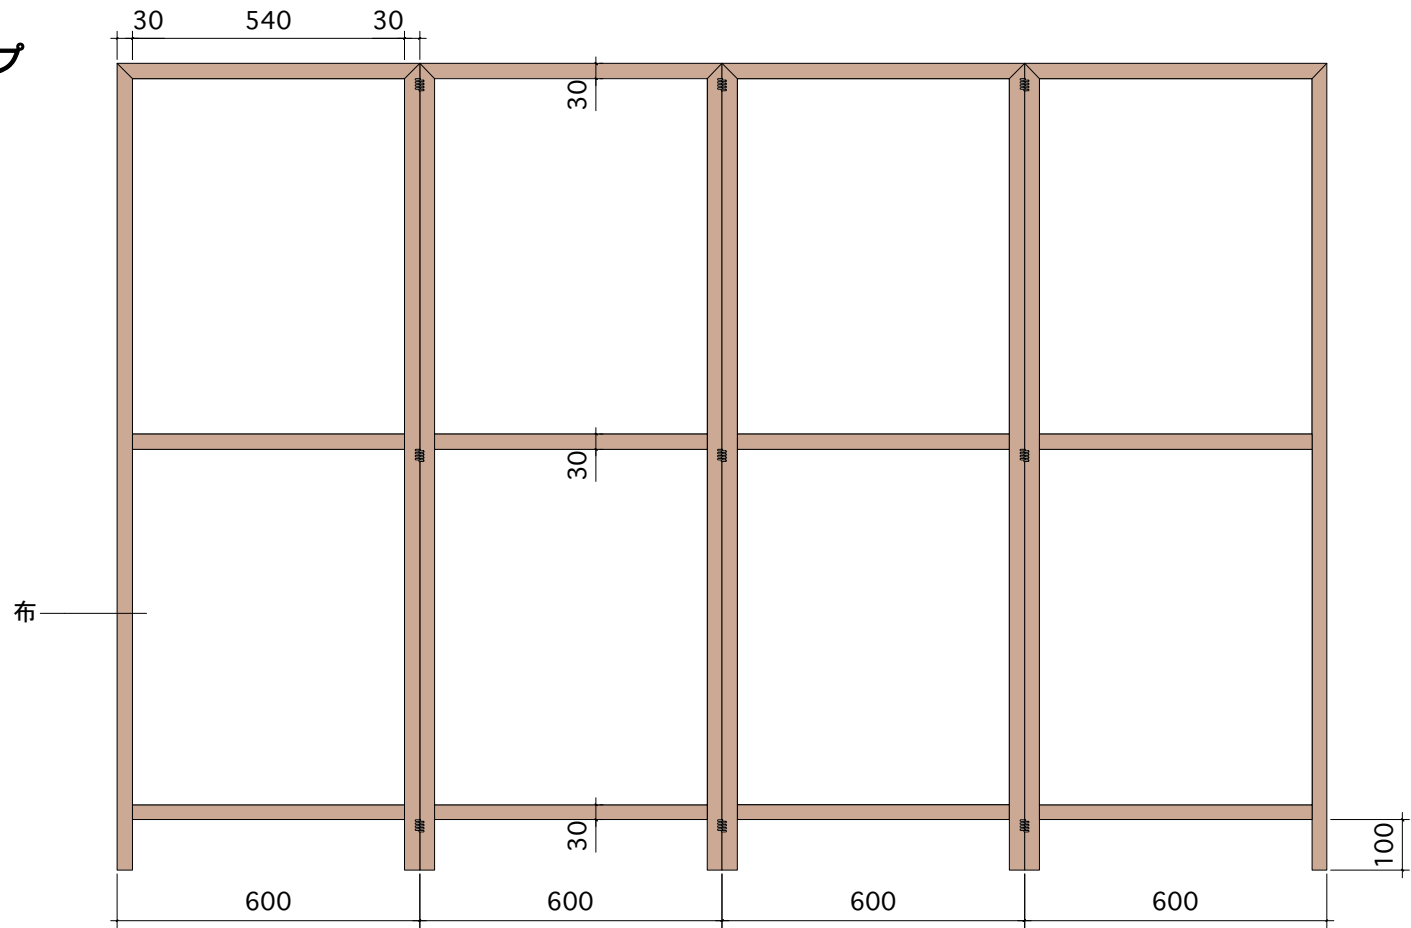

正面図

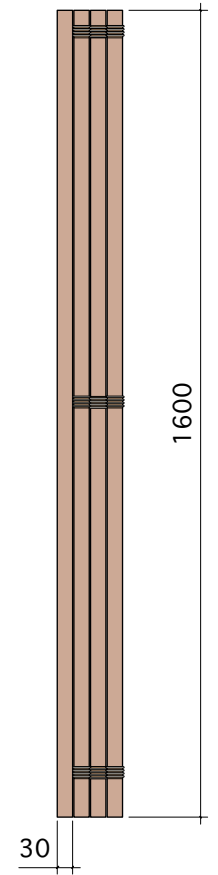


断面図

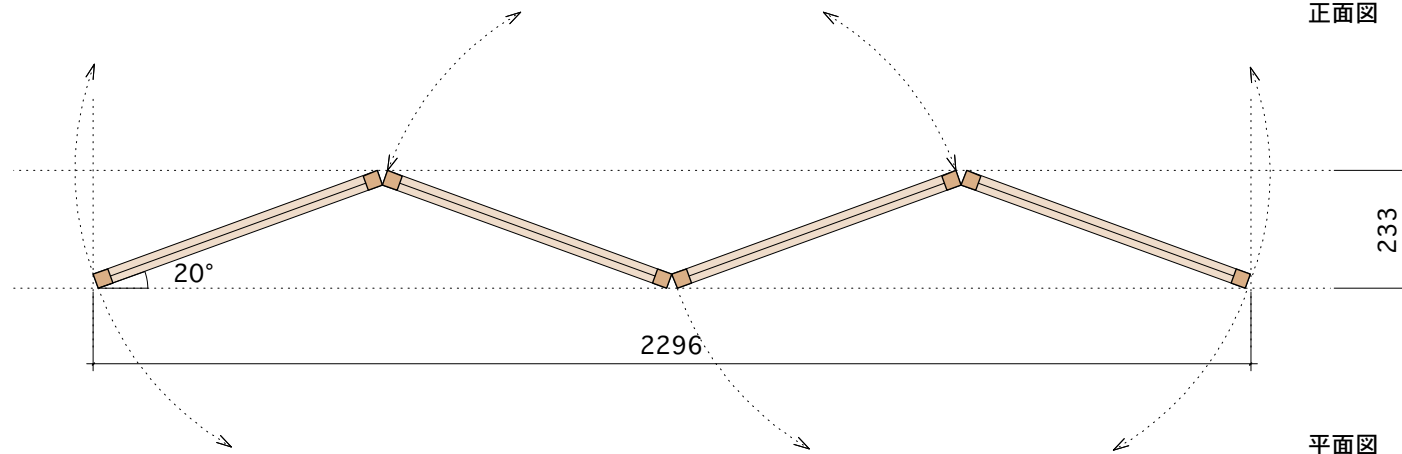


平面図

戸戸

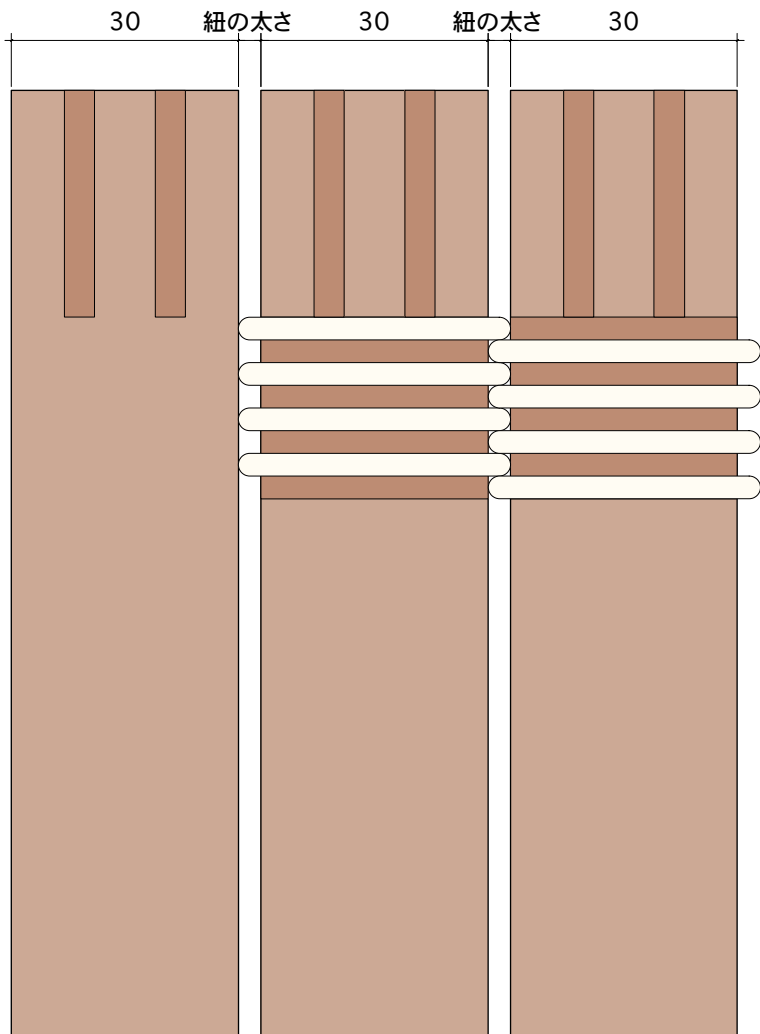

断面詳細図

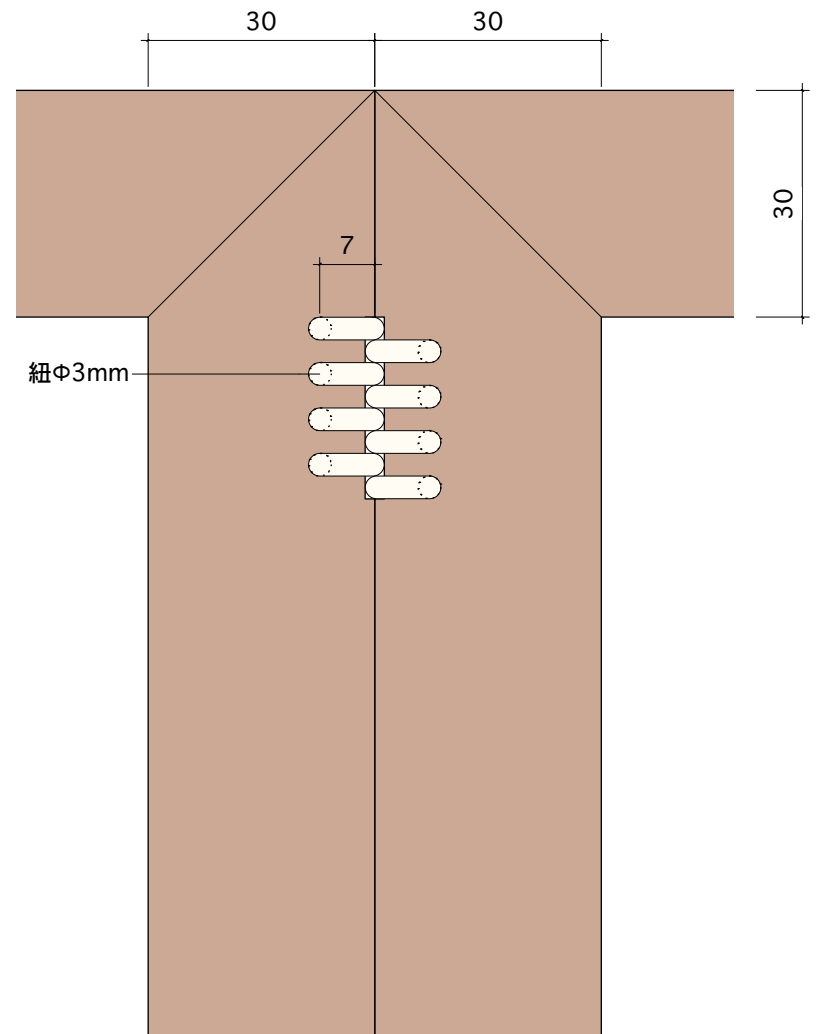

正面詳細図